


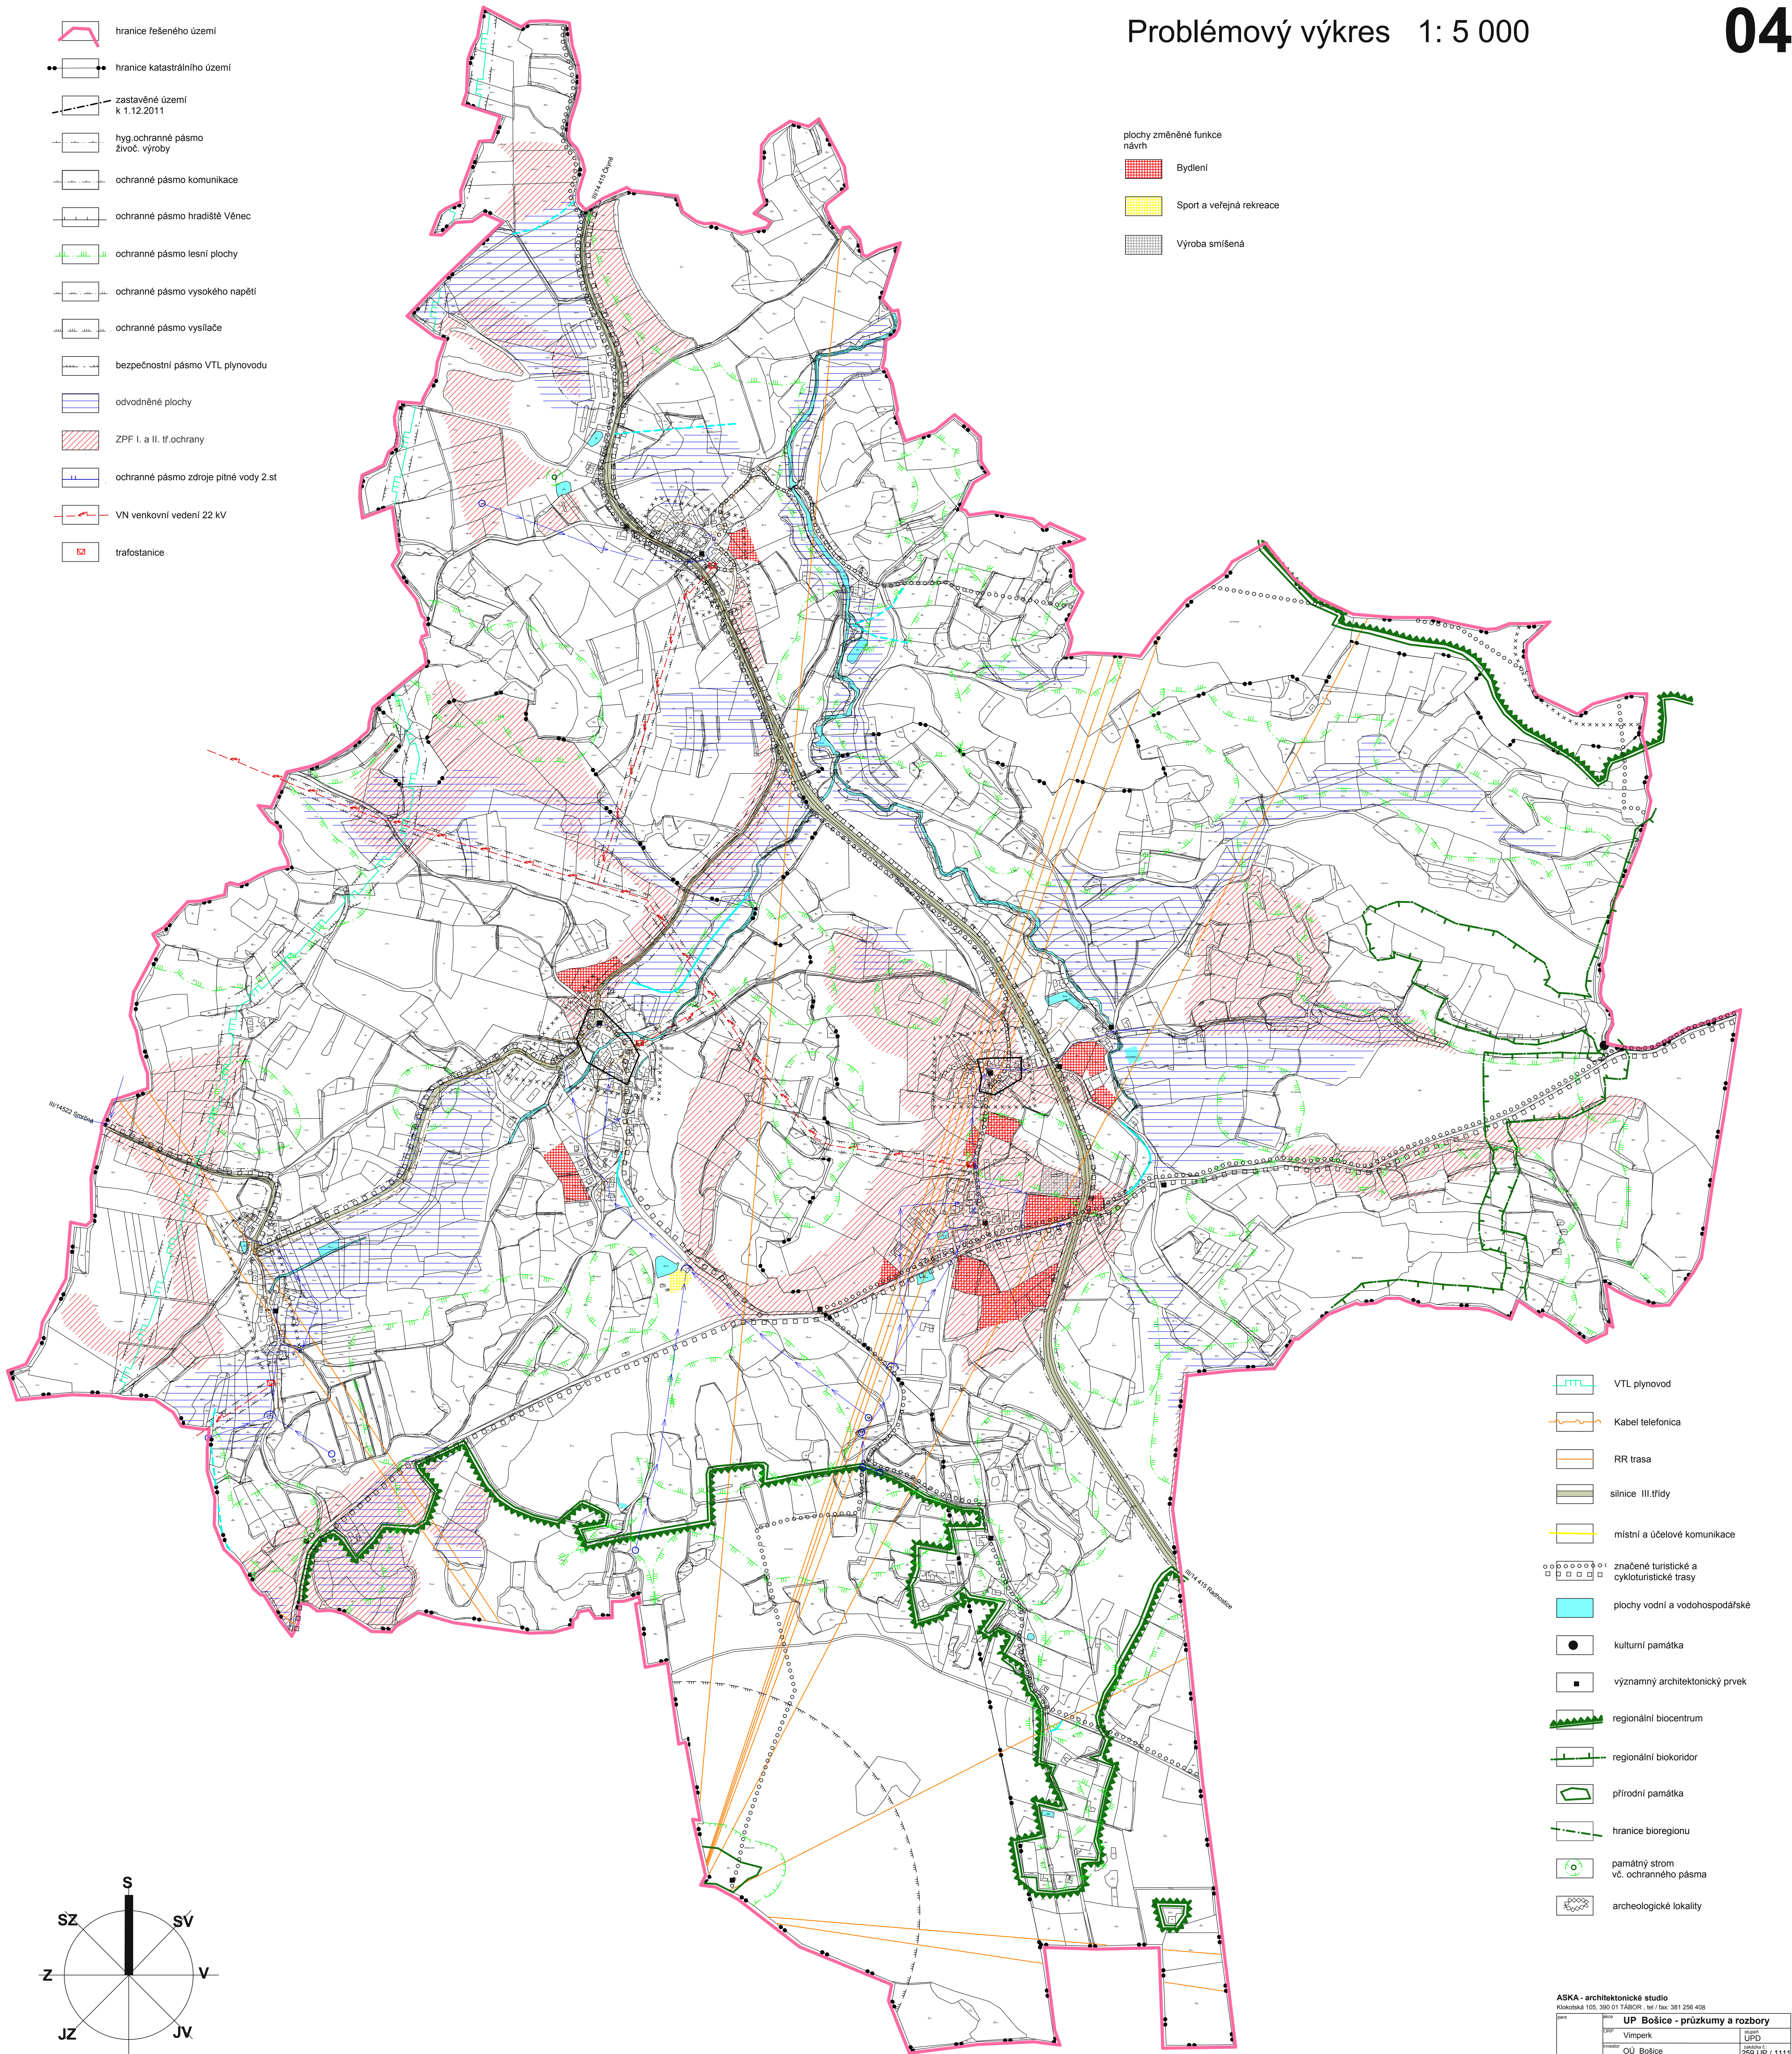

ASKA - architektonické studio			
Kokotská 105, 390 01 TABOR, tel / fax: 381 256 408			
Seznam	objekt	UP Bošice - průzkumy a rozbor	
	zpráva	Vimperk	UPD
	investor	OÚ Bošice	259 UP / 1111
	vedl. projektant	Ing. arch. Jan Stach	12/2011
	vypracoval	Ing. Bohuslav Jilínek	10323406
datum	Problémový výkres 1 : 5 000		04